


Схема расположения земельного участка или земельных участков на кадастровом плане территории

МСК-35 зона 1

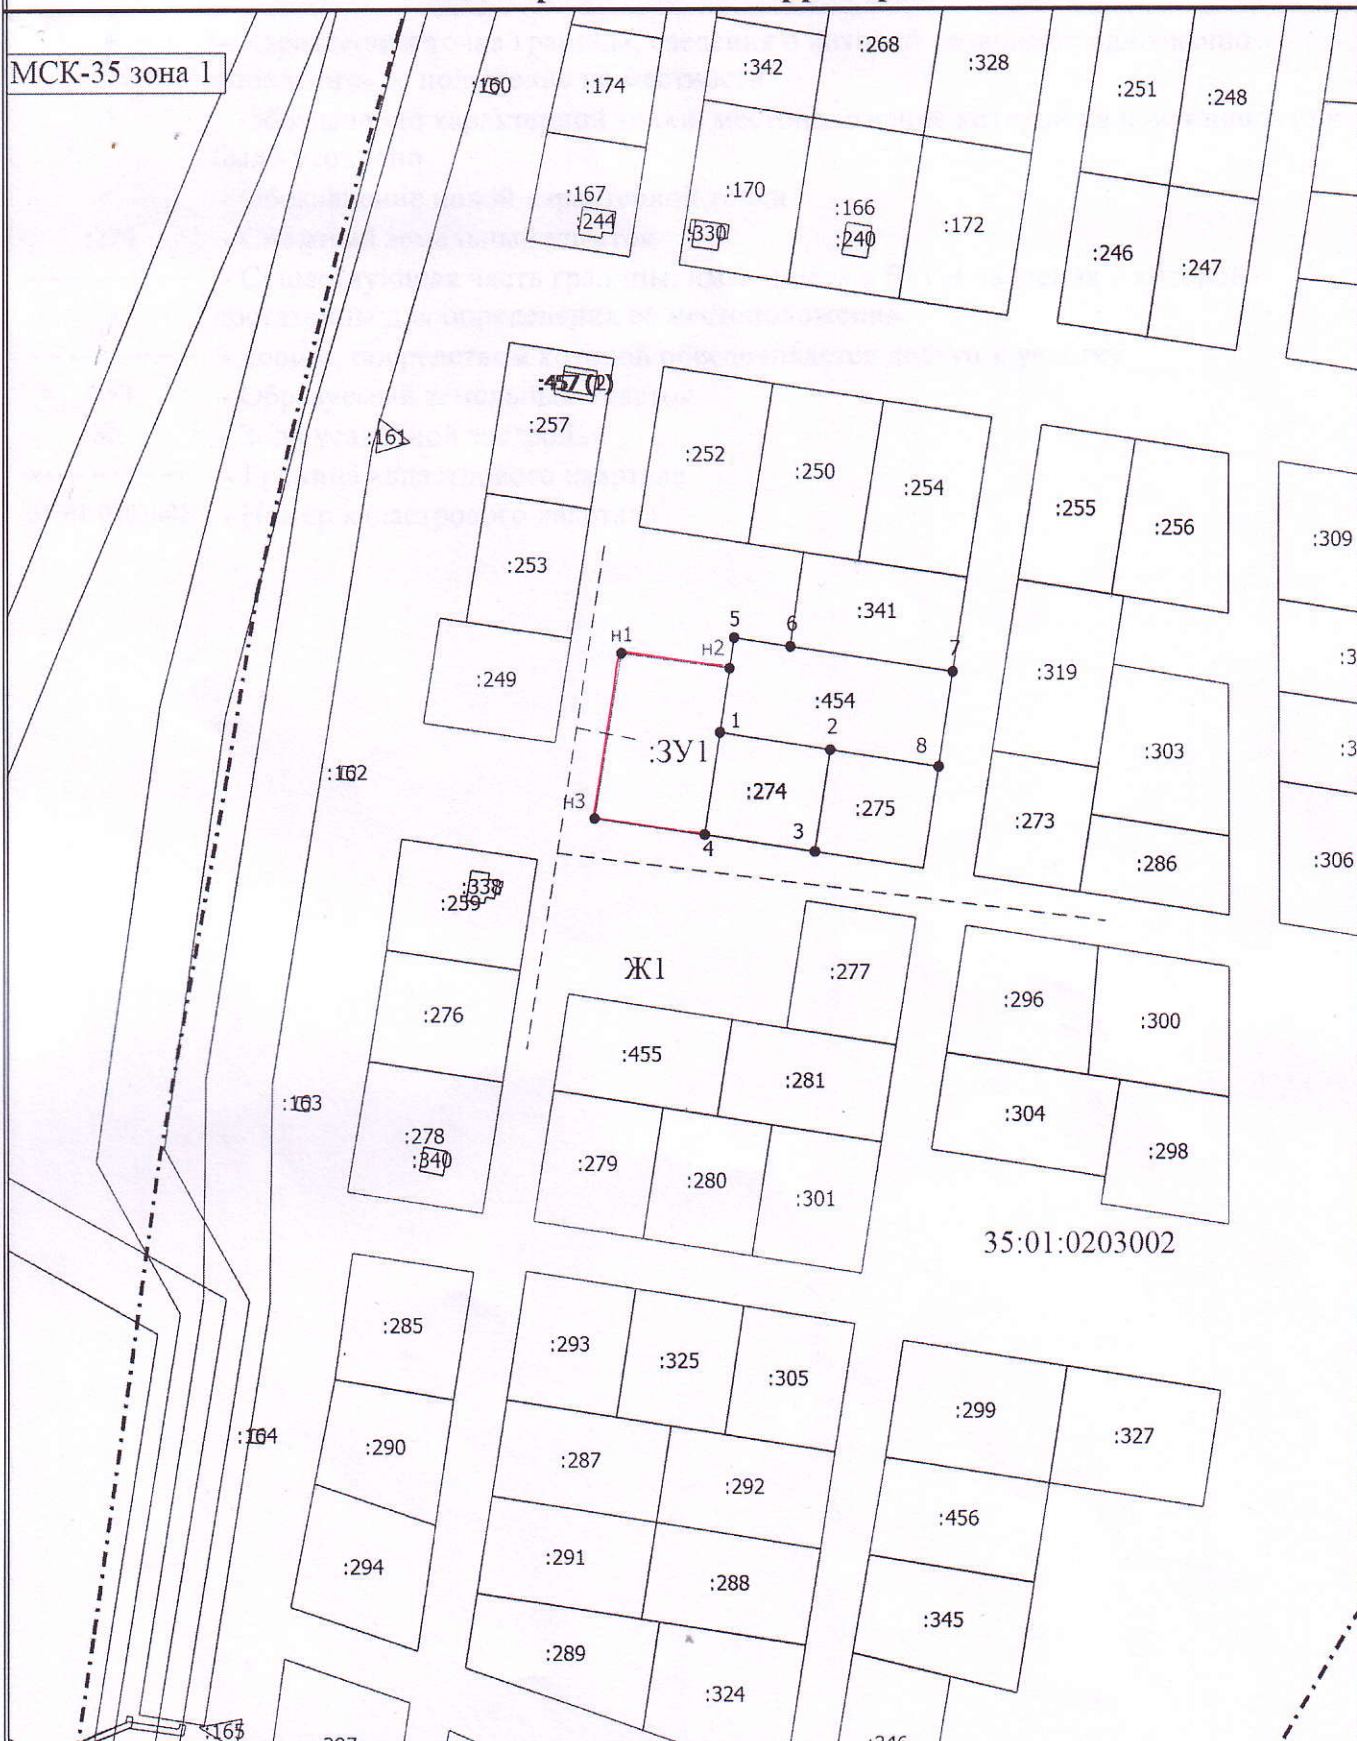

Масштаб 1:2500

Условные обозначения

— Вновь образованная часть границы, сведения о которой достаточны для определения ее местоположения