



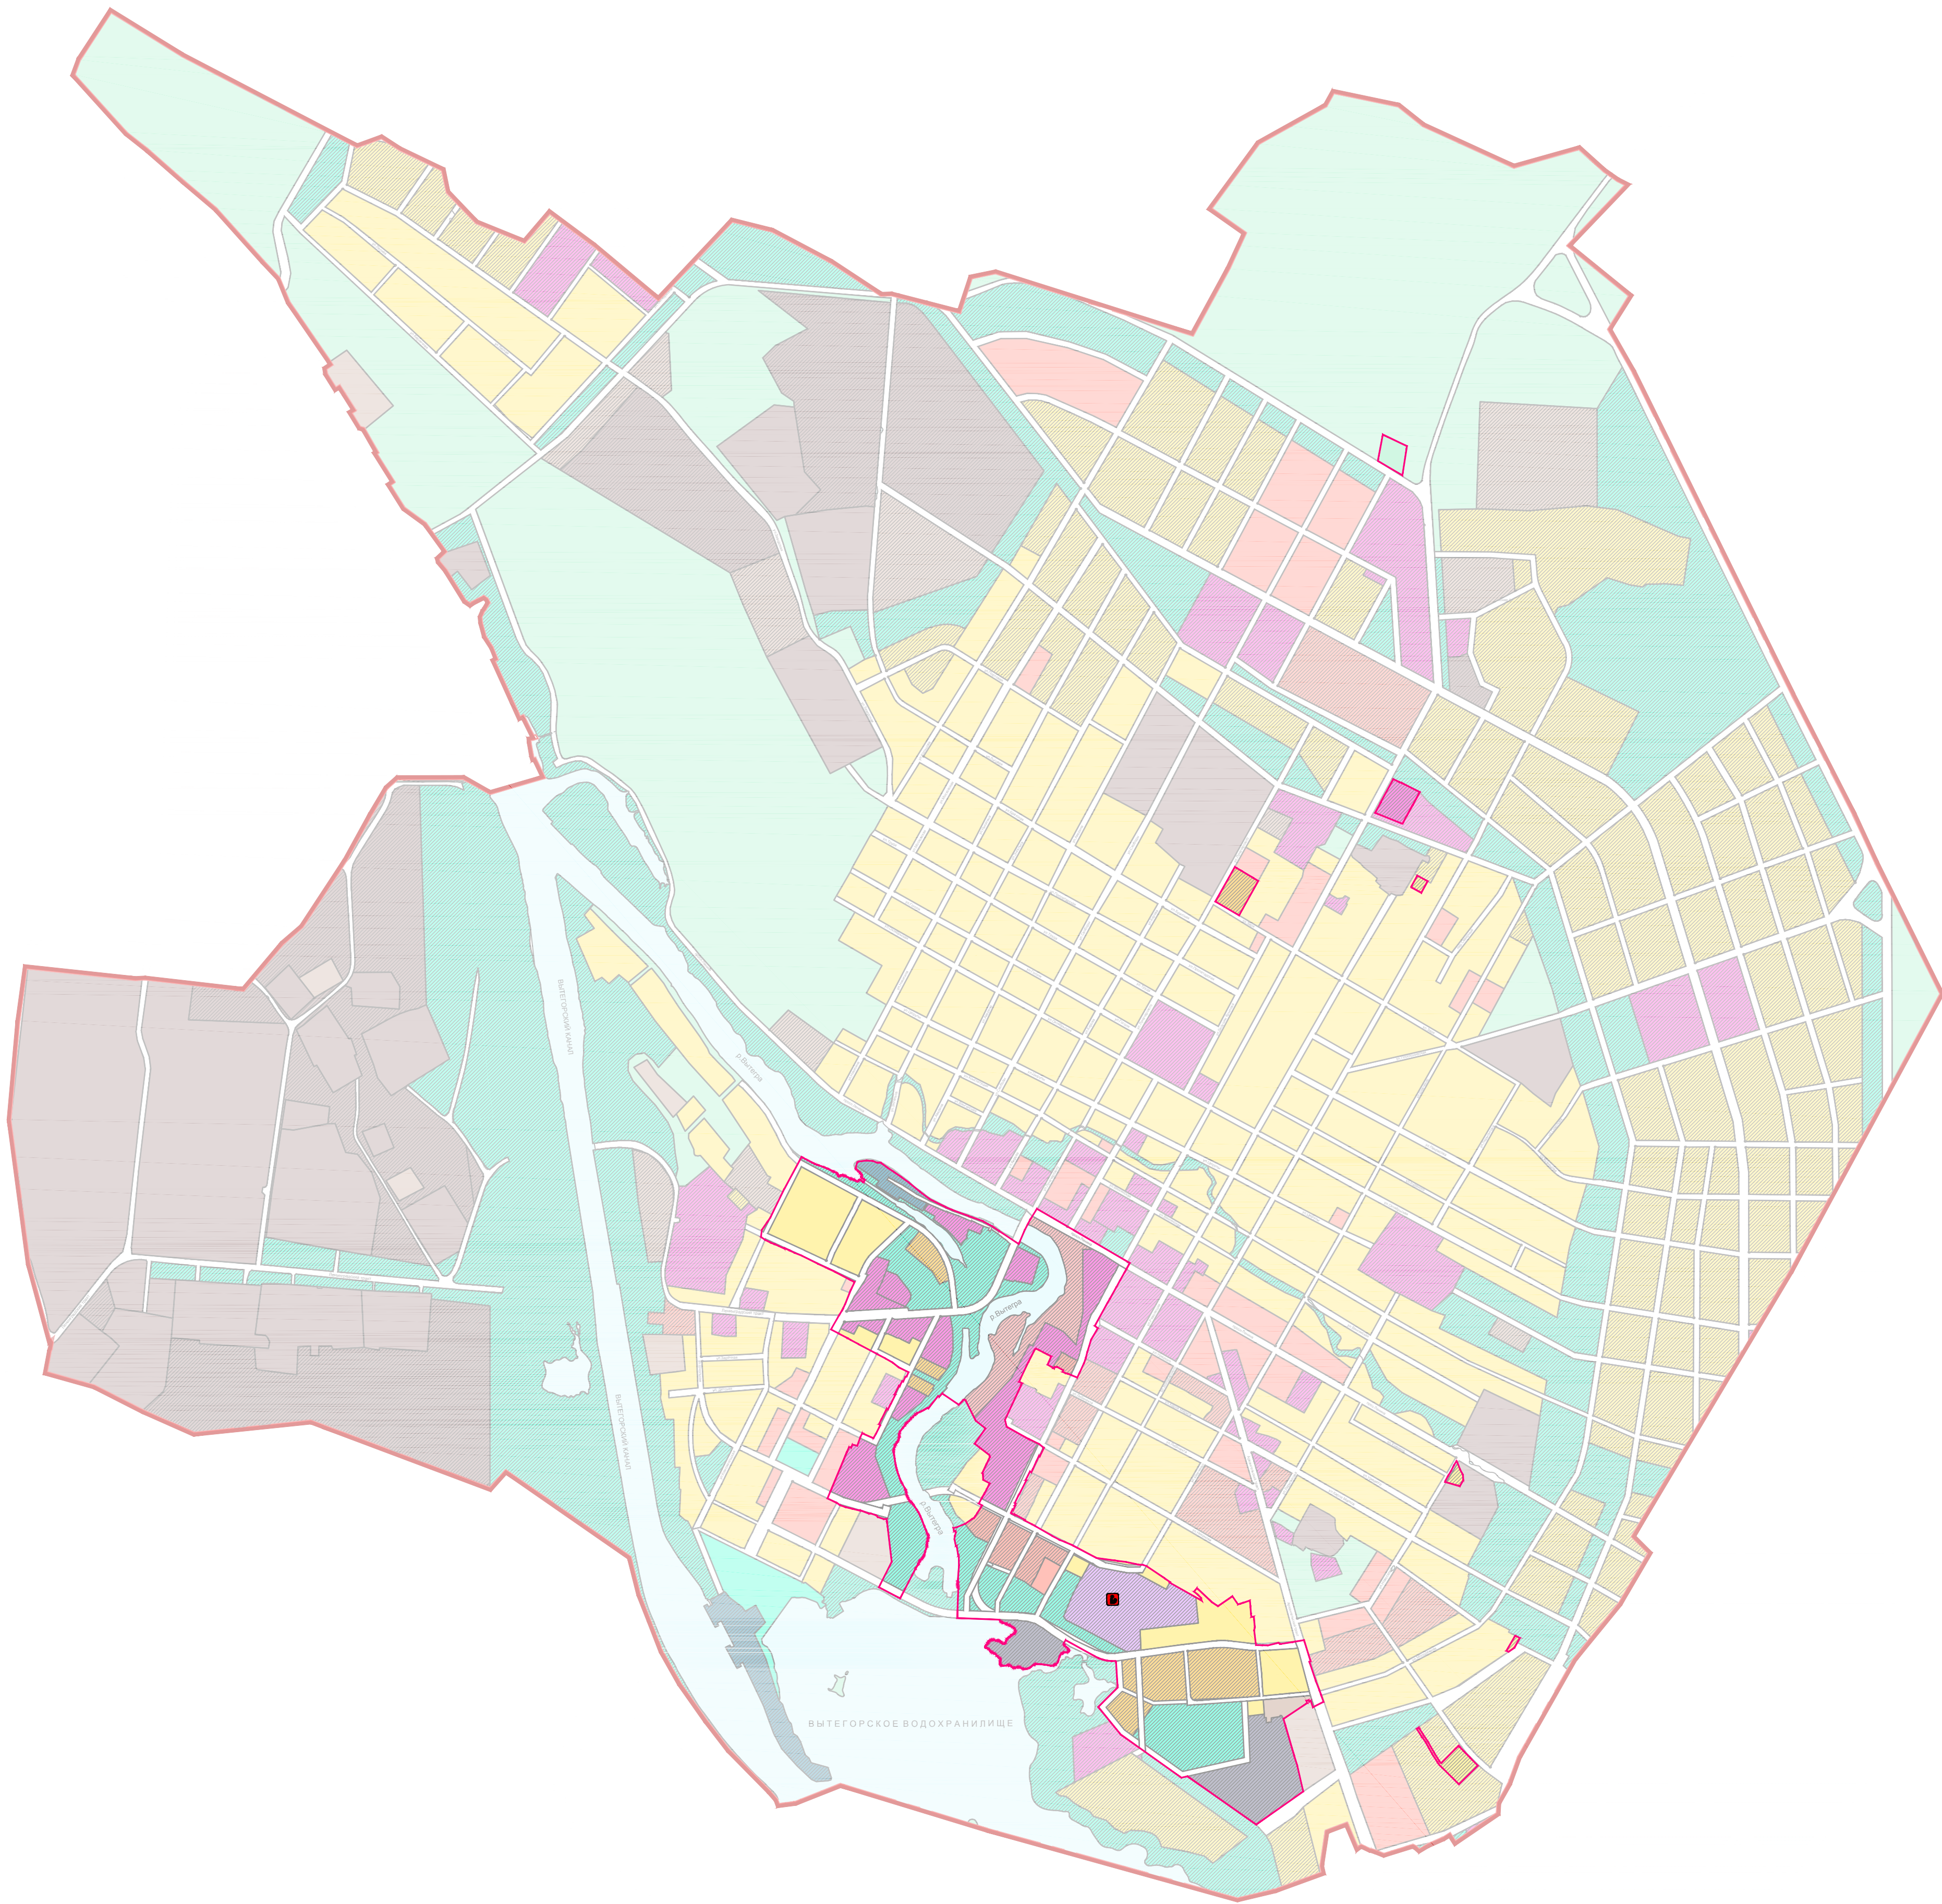

Карта планируемого размещения объектов местного значения муниципального образования «Город Вытегра»

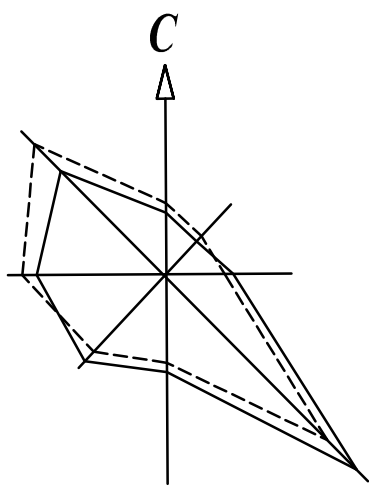

**УСЛОВНЫЕ ОБОЗНАЧЕНИЯ:**

**ГРАНИЦЫ:**

- граница городского округа
- граница населенного пункта
- границы внесения изменений в Генеральный план в границах 6-ти планировочных участков
- границы планируемых функциональных зон

**ВИДЫ ФУНКЦИОНАЛЬНЫХ ЗОН:**

существующий / планируемый

- общественно-деловые зоны
- зона специализированной общественной застройки
- жилые зоны
- зона застройки многоквартирными жилыми домами
- зона застройки индивидуальными жилыми домами
- производственная зона
- коммунально-складская зона
- зона транспортной инфраструктуры
- зона инженерной инфраструктуры
- зона озелененных территорий общего пользования
- зона отдыха
- зона акваторий
- иные зоны

**ОБЪЕКТЫ СОЦИАЛЬНОЙ ИНФРАСТРУКТУРЫ:**

**ОБРАЗОВАНИЯ:**

**ЗНАЧЕНИЕ ОБЪЕКТОВ СОЦИАЛЬНОЙ ИНФРАСТРУКТУРЫ:**

- федерального значения
- регионального значения
- местного значения

						Заказчик: Администрация МО «Город Вытегра» Договор: от 29.06.2020 г. № 5/2020		
Изм.	Кол.уч.	Лист	№ док.	Подпись	Дата	О подготовке проекта внесения изменений в Генеральный план муниципального образования «Город Вытегра» в границах 6-ти планировочных участков		
ГАП			Белоусов Ю.В.					
Ведущий арх.			Кузина Т.А.			Материалы утверждаемой части		
						Стадия	Лист	Листов
						ГП	1	1
						Карты планируемого размещения объектов местного значения муниципального образования «Город Вытегра», М 1:10000		
Н. контр.			Белоусов Ю.В.			ООО «2А»		