

АДМИНИСТРАЦИЯ МУНИЦИПАЛЬНОГО ОБРАЗОВАНИЯ  
«ГОРОД ВЫТЕГРА»

ПОСТАНОВЛЕНИЕ

от 07.10.2018

№ 287

г. Вытегра

Об утверждении схемы  
расположения земельного  
участка

Руководствуясь статьей 11.10 Земельного кодекса Российской Федерации от 25.10.2001 года № 136-ФЗ, рассмотрев схему расположения земельного участка, **ПОСТАНОВЛЯЮ:**

1. Утвердить схему расположения земельного участка, общей площадью 148 кв.м., расположенного по адресу: Вологодская область, г. Вытегра, в кадастровом квартале 35:01:0203001, выделенного красной линией (схема прилагается). Категория земель – земли населенных пунктов, зона Ж 1 (зона усадебной застройки), вид разрешенного использования – индивидуальные жилые дома с участками.

2. Постановку земельного участка на государственный кадастровый учет осуществляет кадастровый инженер Перцев С.В.

3. Срок действия настоящего постановления составляет два года

Первый заместитель Главы администрации  
муниципального образования «Город Вытегра»

А.В. Ромин



Утверждена

*Иванов И.И.*

(наименование документа об утверждении, включая

*протокол заседания*

наименования органов государственной власти или


*МО "Сельское поселение"*  
органов местного самоуправления, принявших

решение об утверждении схемы или подписавших  
соглашение о перераспределении земельных участков)

от *08.10.2018* г. № *187*

## Схема расположения земельного участка или земельных участков на кадастровом плане территории

Адрес (местоположение) земельного участка: Российская Федерация, Вологодская область, Вытегорский район, г. Вытегра, ул. Вологодская		
Категория земель: земли населенных пунктов		
Территориальная зона: Ж1 Зона садовой застройки		
Вид разрешенного использования: индивидуальные жилые дома с участками		
Условный номер земельного участка: 35:01:0203001:3У		
Площадь земельного участка: 1481 кв.м.		
Обозначение характерных точек границ	Координаты, м	
	X	Y
1	2	3
1	553017.75	1299887.54
2	553000.21	1299911.43
3	552960.06	1299882.71
4	552977.33	1299858.18
1	553017.75	1299887.54

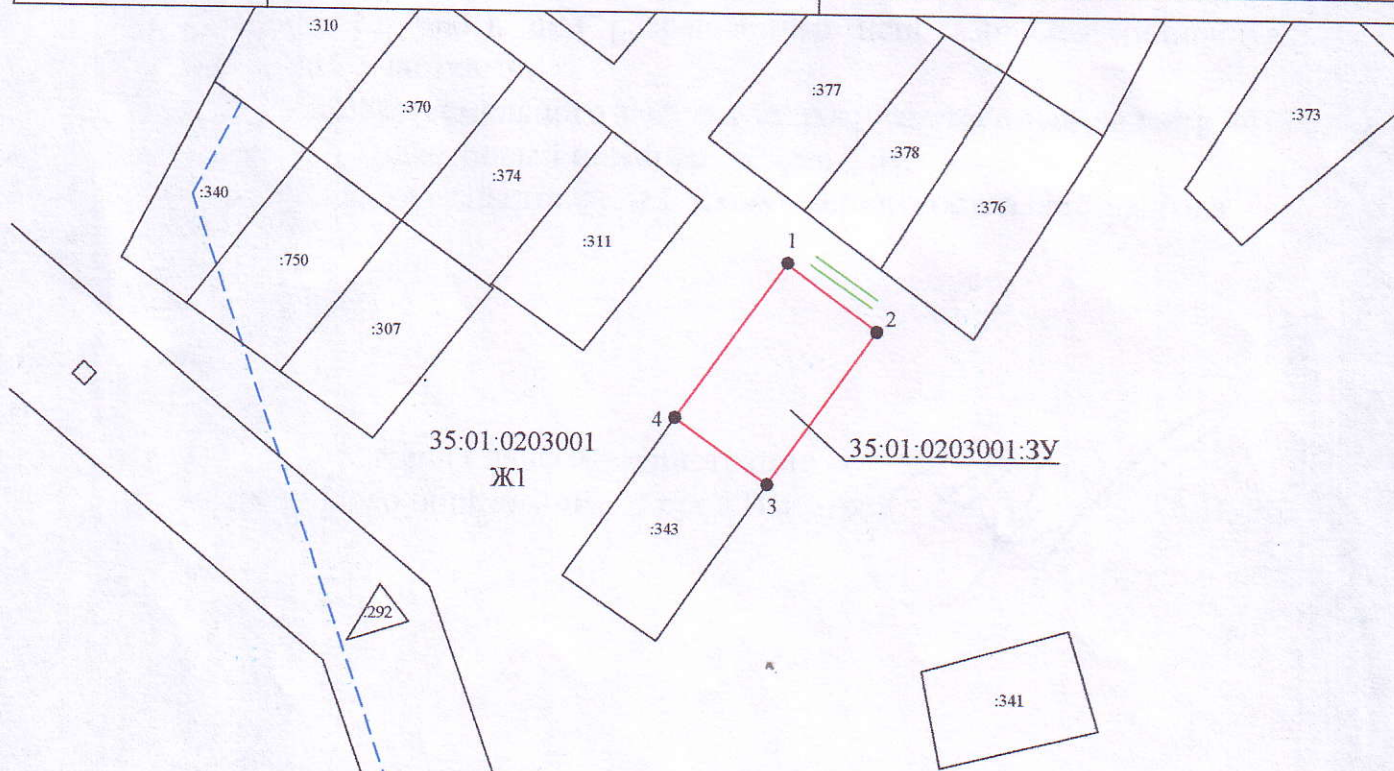

Система координат: МСК 35 1 зона  
Условные обозначения:

Масштаб 1:2000

- граница кадастрового квартала
- вновь образованная часть границы, сведения о которой достаточны для определения ее местоположения
- существующая часть границы, имеющиеся в ГКН сведения о которой достаточны для определения ее местоположения

35:01:0203001 - номер кадастрового квартала

35:01:0203001:3У - обозначение образуемого земельного участка

:371 - обозначение земельного участка

● 1 - характерная точка границы